


# Superficie aglomerado Azañeta

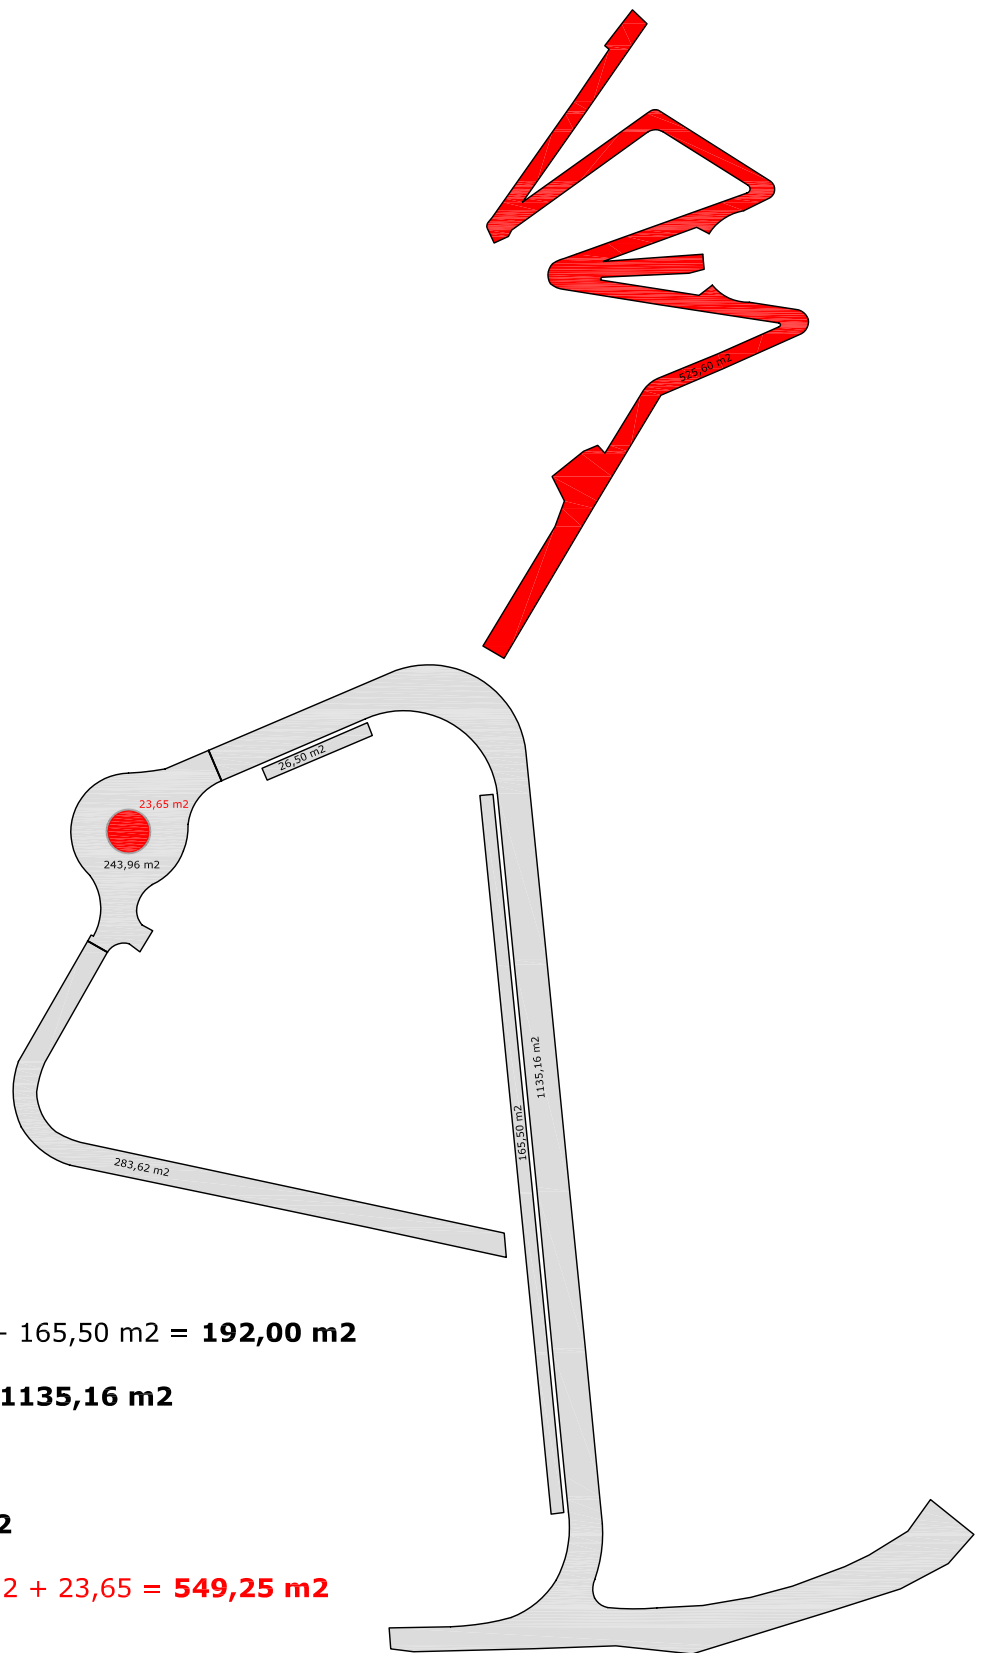

## Superficie Aglomerado

- Aparcamientos = 26,50 m<sup>2</sup> + 165,50 m<sup>2</sup> = **192,00 m<sup>2</sup>**
- Vial principal + anabitarte = **1135,16 m<sup>2</sup>**
- Zona rotonda = **243,93 m<sup>2</sup>**
- Vial secundario = **282,62 m<sup>2</sup>**
- Aglomerado rojo = 525,60 m<sup>2</sup> + 23,65 = **549,25 m<sup>2</sup>**

e= 1/1000